



Advertencia legal: La información que se muestra a continuación ha sido elaborada a partir del Proyecto de Ejecución del edificio y puede sufrir modificaciones por exigencias técnicas, ajustándose en todo caso a los planos as-built contenidos en el Libro del Edificio. Las superficies son aproximadas y la ubicación de aparatos sanitarios, instalaciones y mobiliario, en el caso de incluirse, no necesariamente conforme al plano. Consulte en el punto de venta.

Legal notice: The information herein below has been prepared according to the Construction Project of the building and may be modified due to technical requirements, in any case conforming to the as-built plans contained in the Building Record. The surfaces are approximate and the location of sanitary equipment, facilities and furniture, if included, could not necessarily be according to the plan. Check at the point of sale.


PLANTA BAJA

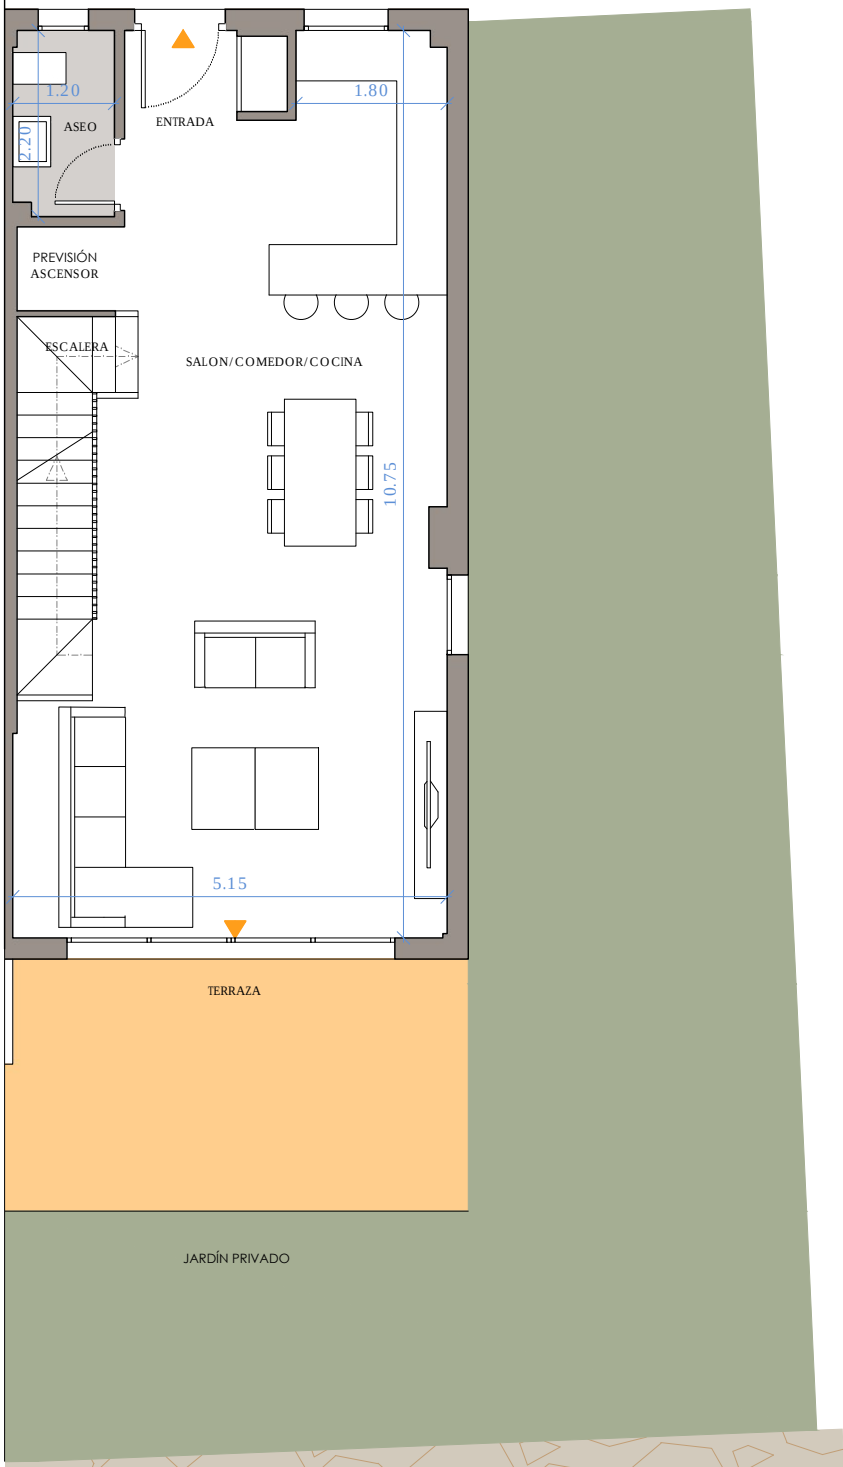


PLANTA PRIMERA

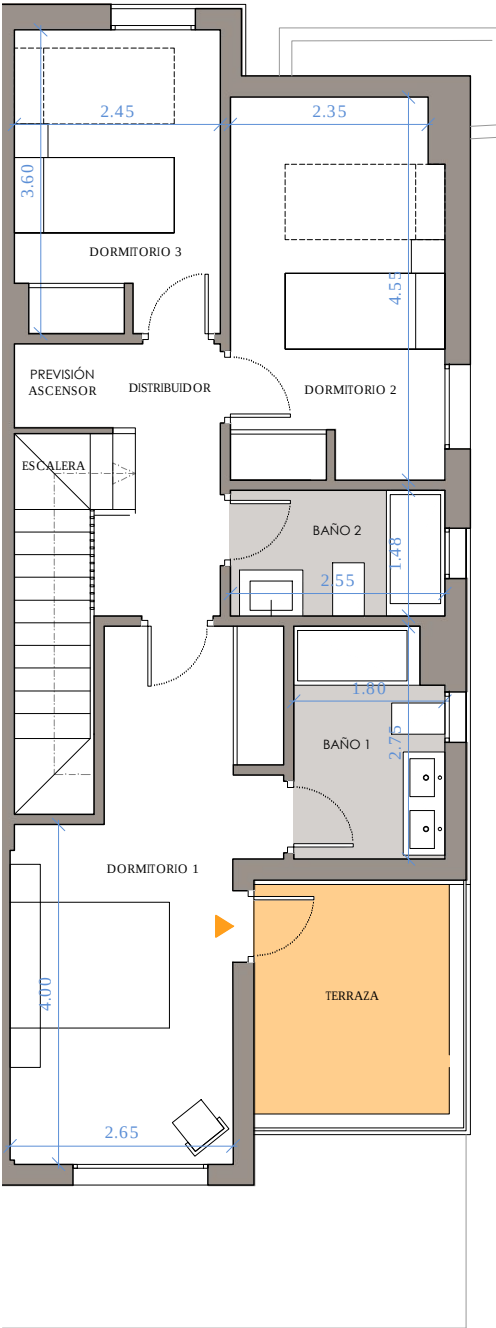

PLANTA SÓTANO

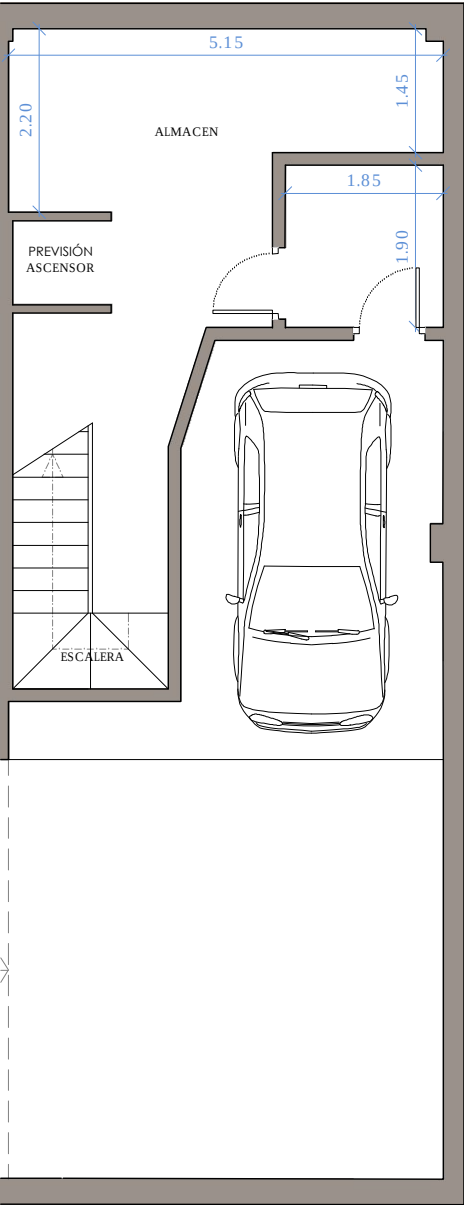

Plano de conjunto

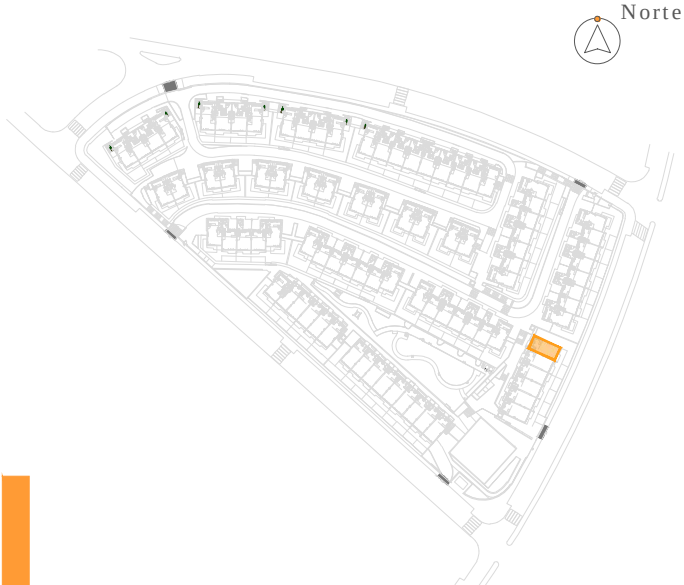

Cuadro de superficies

PLANTA SÓTANO	39,40 m²
Almacén	22,70 m²
Plaza Aparcamiento	16,70 m²
PLANTA BAJA	55,10 m²
Entrada	1,60 m²
Escalera	5,30 m²
Salón-Comedor-Cocina	44,30 m²
Aseo	2,60 m²
Previsión Ascensor *	1,30 m²
PLANTA PRIMERA	54,30 m²
Escalera	4,60 m²
Distribuidor	4,00 m²
Dormitorio Principal	15,80 m²
Dormitorio 2	11,40 m²
Dormitorio 3	8,70 m²
Baño 1	4,70 m²
Baño 2	3,80 m²
Previsión Ascensor *	1,30 m²

EXTERIOR 32,40 m²

* Sujeto a personalización por parte del cliente

Superficie útil de vivienda:	148,80 m²
Superficie útil de vivienda s/D J.A. 218/2005:	163,68 m²
Superficie útil exterior solada:	32,40 m²
Superficie constr. de vivienda:	179,00 m²
Superficie constr. de vivienda c.c.:	220,00 m²
Sup. constr. de vivienda c.c. s/D J.A. 218/2005:	242,14 m²

